


ETAP III

ETAP IV

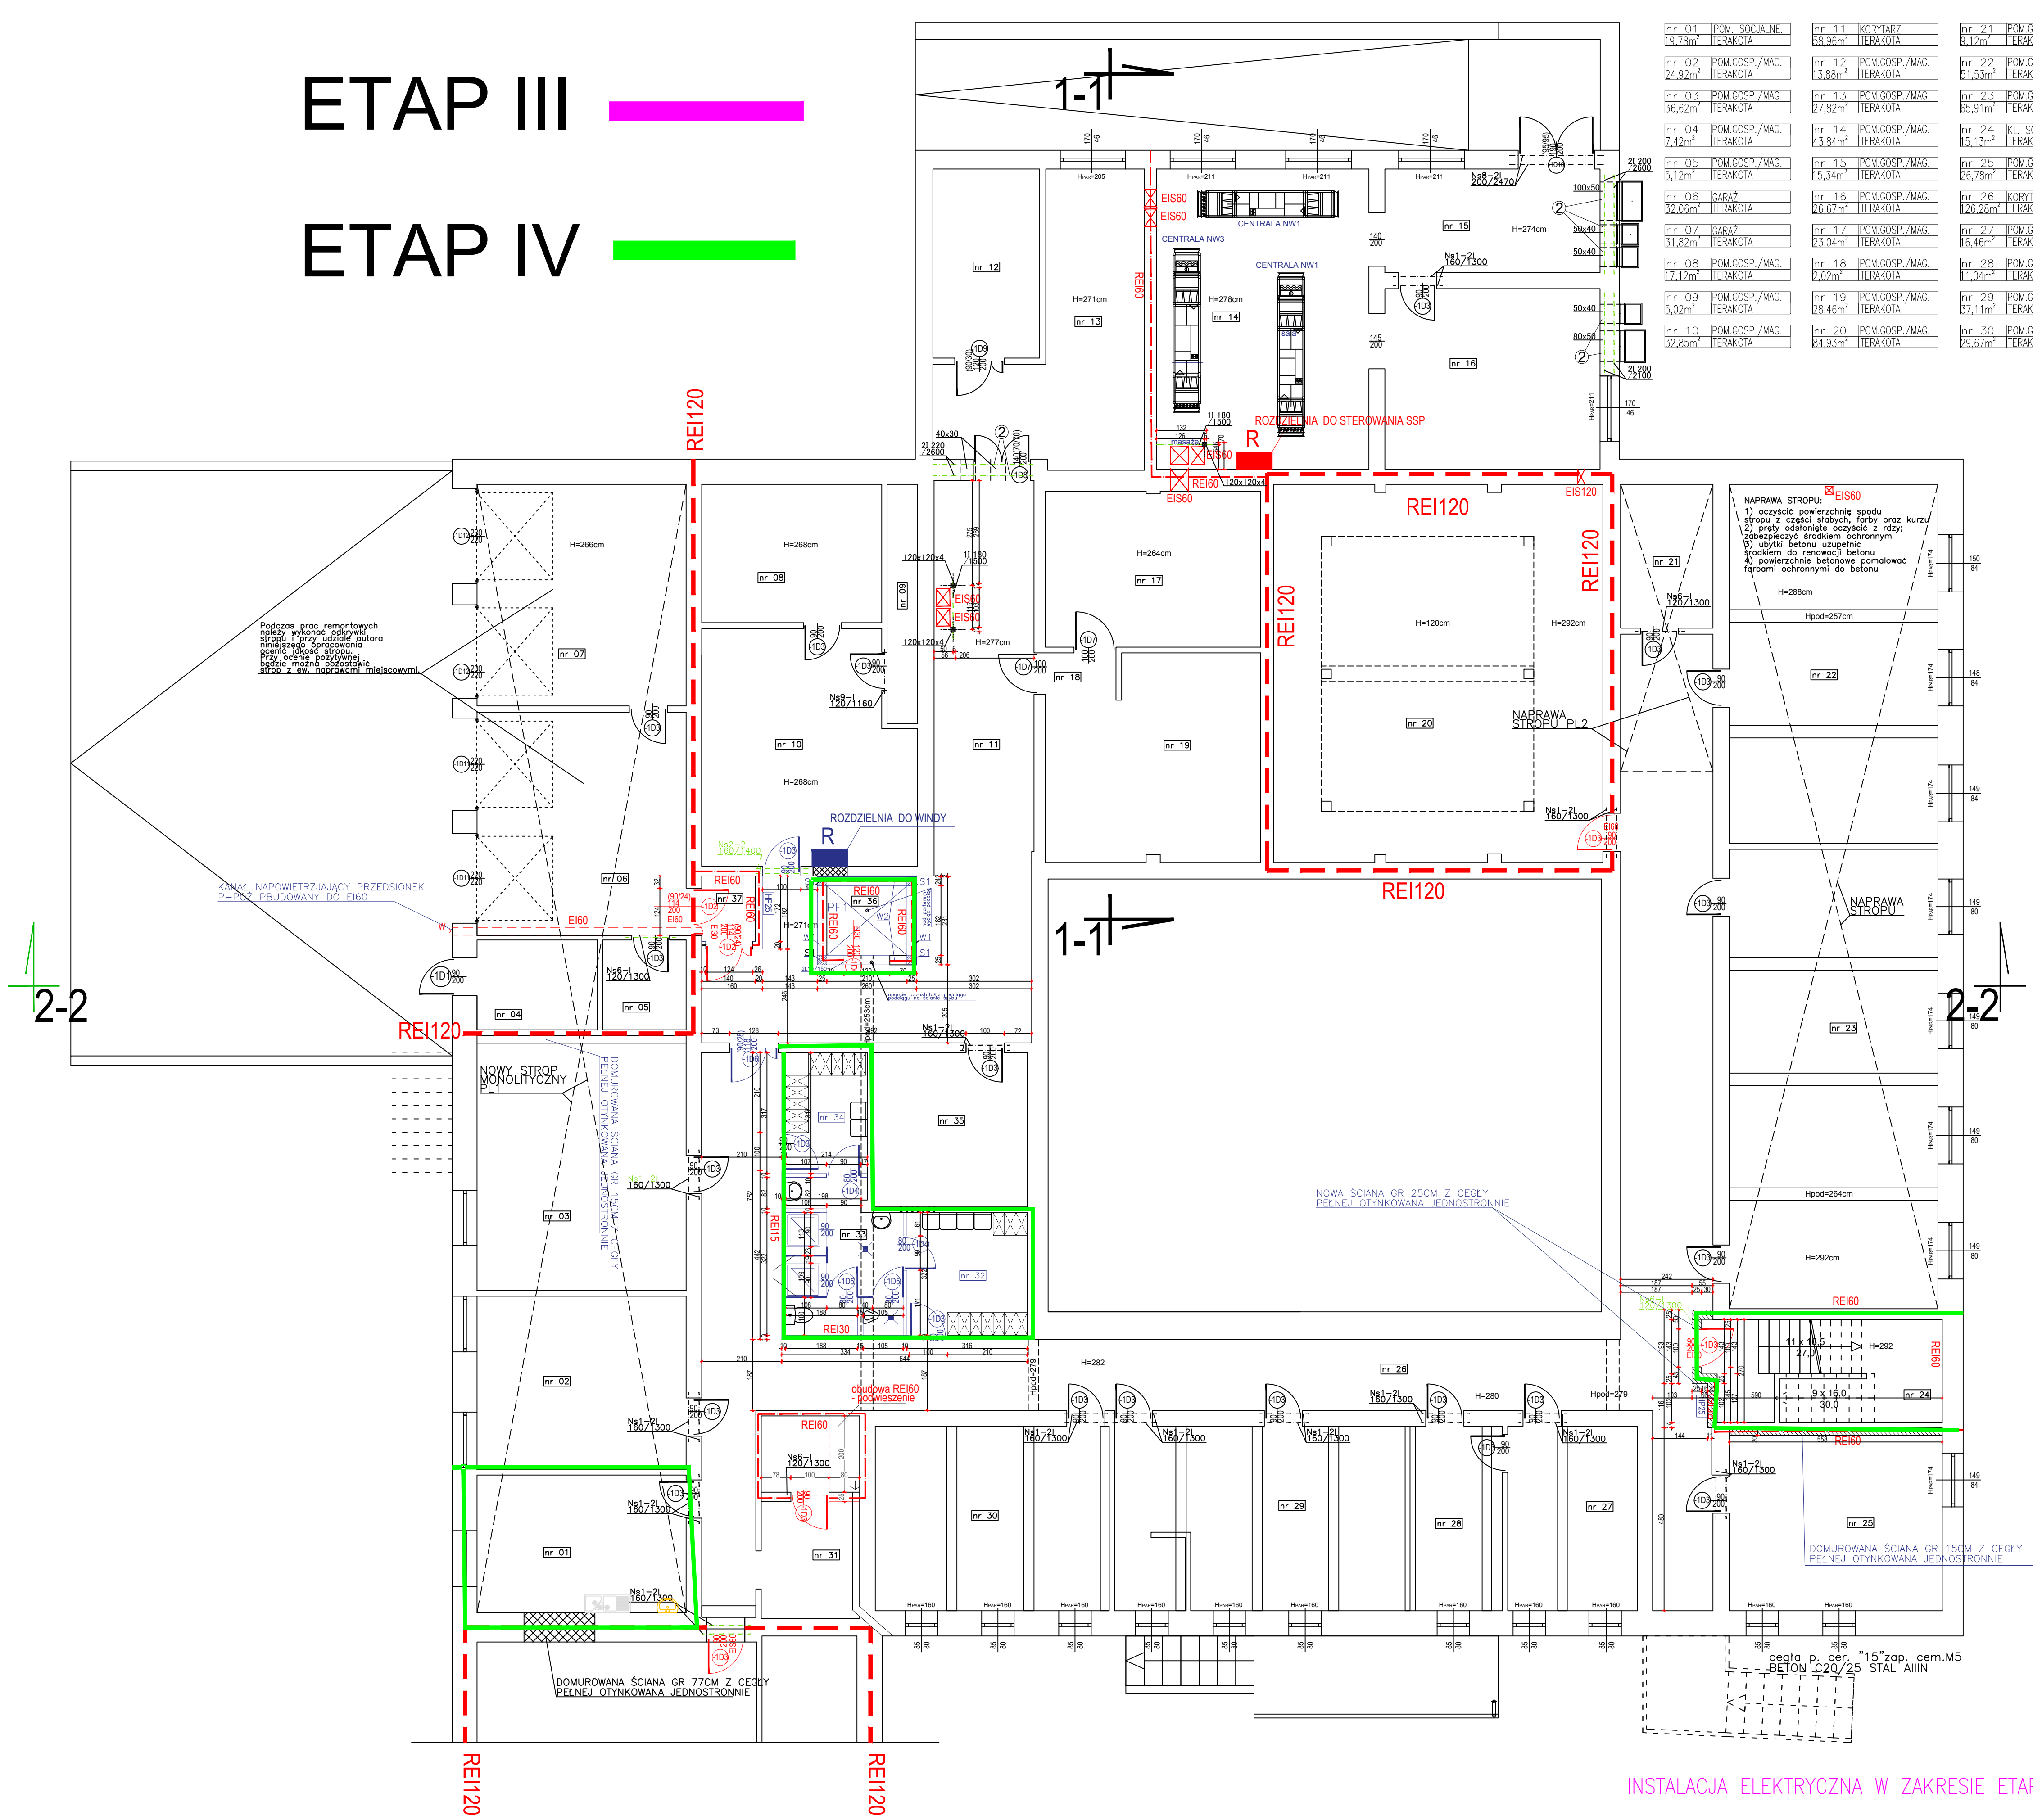

nr 01	POM. SPOŁECZNE	nr 11	KORYTARZ	nr 21	POM. GOSP./MAG.	nr 31	POM. ROZDZIELNIA
19,78m²	TERAKOTA	68,96m²	TERAKOTA	9,12m²	TERAKOTA	13,70m²	TERAKOTA
nr 02	POM. GOSP./MAG.	nr 12	POM. GOSP./MAG.	nr 22	POM. GOSP./MAG.	nr 32	SZATNIA DOMOWA
24,92m²	TERAKOTA	13,88m²	TERAKOTA	61,53m²	TERAKOTA	10,17m²	TERAKOTA
nr 03	POM. GOSP./MAG.	nr 13	POM. GOSP./MAG.	nr 23	POM. GOSP./MAG.	nr 33	KAZIENKA/WC
56,62m²	TERAKOTA	27,82m²	TERAKOTA	65,91m²	TERAKOTA	11,74m²	TERAKOTA
nr 04	POM. GOSP./MAG.	nr 14	POM. GOSP./MAG.	nr 24	KŁ. SCHODOWA	nr 34	SZATNIA ROBOCZA
7,42m²	TERAKOTA	43,84m²	TERAKOTA	15,13m²	TERAKOTA	6,80m²	TERAKOTA
nr 05	POM. GOSP./MAG.	nr 15	POM. GOSP./MAG.	nr 25	POM. GOSP./MAG.	nr 35	POM. GOSP./MAG.
5,12m²	TERAKOTA	15,34m²	TERAKOTA	26,78m²	TERAKOTA	16,40m²	TERAKOTA
nr 06	GARAŻ	nr 16	POM. GOSP./MAG.	nr 26	KORYTARZ	nr 36	SZYB. WINDY
52,06m²	TERAKOTA	26,67m²	TERAKOTA	126,28m²	TERAKOTA	3,83m²	TERAKOTA
nr 07	GARAŻ	nr 17	POM. GOSP./MAG.	nr 27	POM. GOSP./MAG.	nr 37	PRZEDSIĘWZ. PP
51,82m²	TERAKOTA	23,04m²	TERAKOTA	16,46m²	TERAKOTA	2,40m²	TERAKOTA
nr 08	POM. GOSP./MAG.	nr 18	POM. GOSP./MAG.	nr 28	POM. GOSP./MAG.		
17,12m²	TERAKOTA	2,02m²	TERAKOTA	11,04m²	TERAKOTA		
nr 09	POM. GOSP./MAG.	nr 19	POM. GOSP./MAG.	nr 29	POM. GOSP./MAG.		
5,02m²	TERAKOTA	28,46m²	TERAKOTA	57,11m²	TERAKOTA		
nr 10	POM. GOSP./MAG.	nr 20	POM. GOSP./MAG.	nr 30	POM. GOSP./MAG.		
52,85m²	TERAKOTA	84,33m²	TERAKOTA	29,67m²	TERAKOTA		

- 1) ścianki systemowe
- 2) przekucia pod wentylacje

PRACOWNIA ARCHYTEKTONICZNA
ARCHI-SIZE
JAKUB KACZOROWSKI
TEL. 501-53-66-37
WŁOCŁAWEK 87-800
UL. KALISKA 90/69

PROJEKTOWAŁ : mgr inż. arch. JAKUB KACZOROWSKI
OPRACOWAŁ : mgr inż. arch. JAKUB KACZOROWSKI

SPRAWDZIŁ : mgr inż. arch. JAKUB KACZOROWSKI

DATA: 05.09.2017

SKALA: 1:100

WYKONANIE: 01

WYKONANIE: 01

WYKONANIE: 01

INSTALACJA ELEKTRYCZNA W ZAKRESIE ETAPU III

• UWAGA NADPROŻA MONTOWAĆ NA WYSOKOŚCI 210CM